RIGHT HAND SIDE

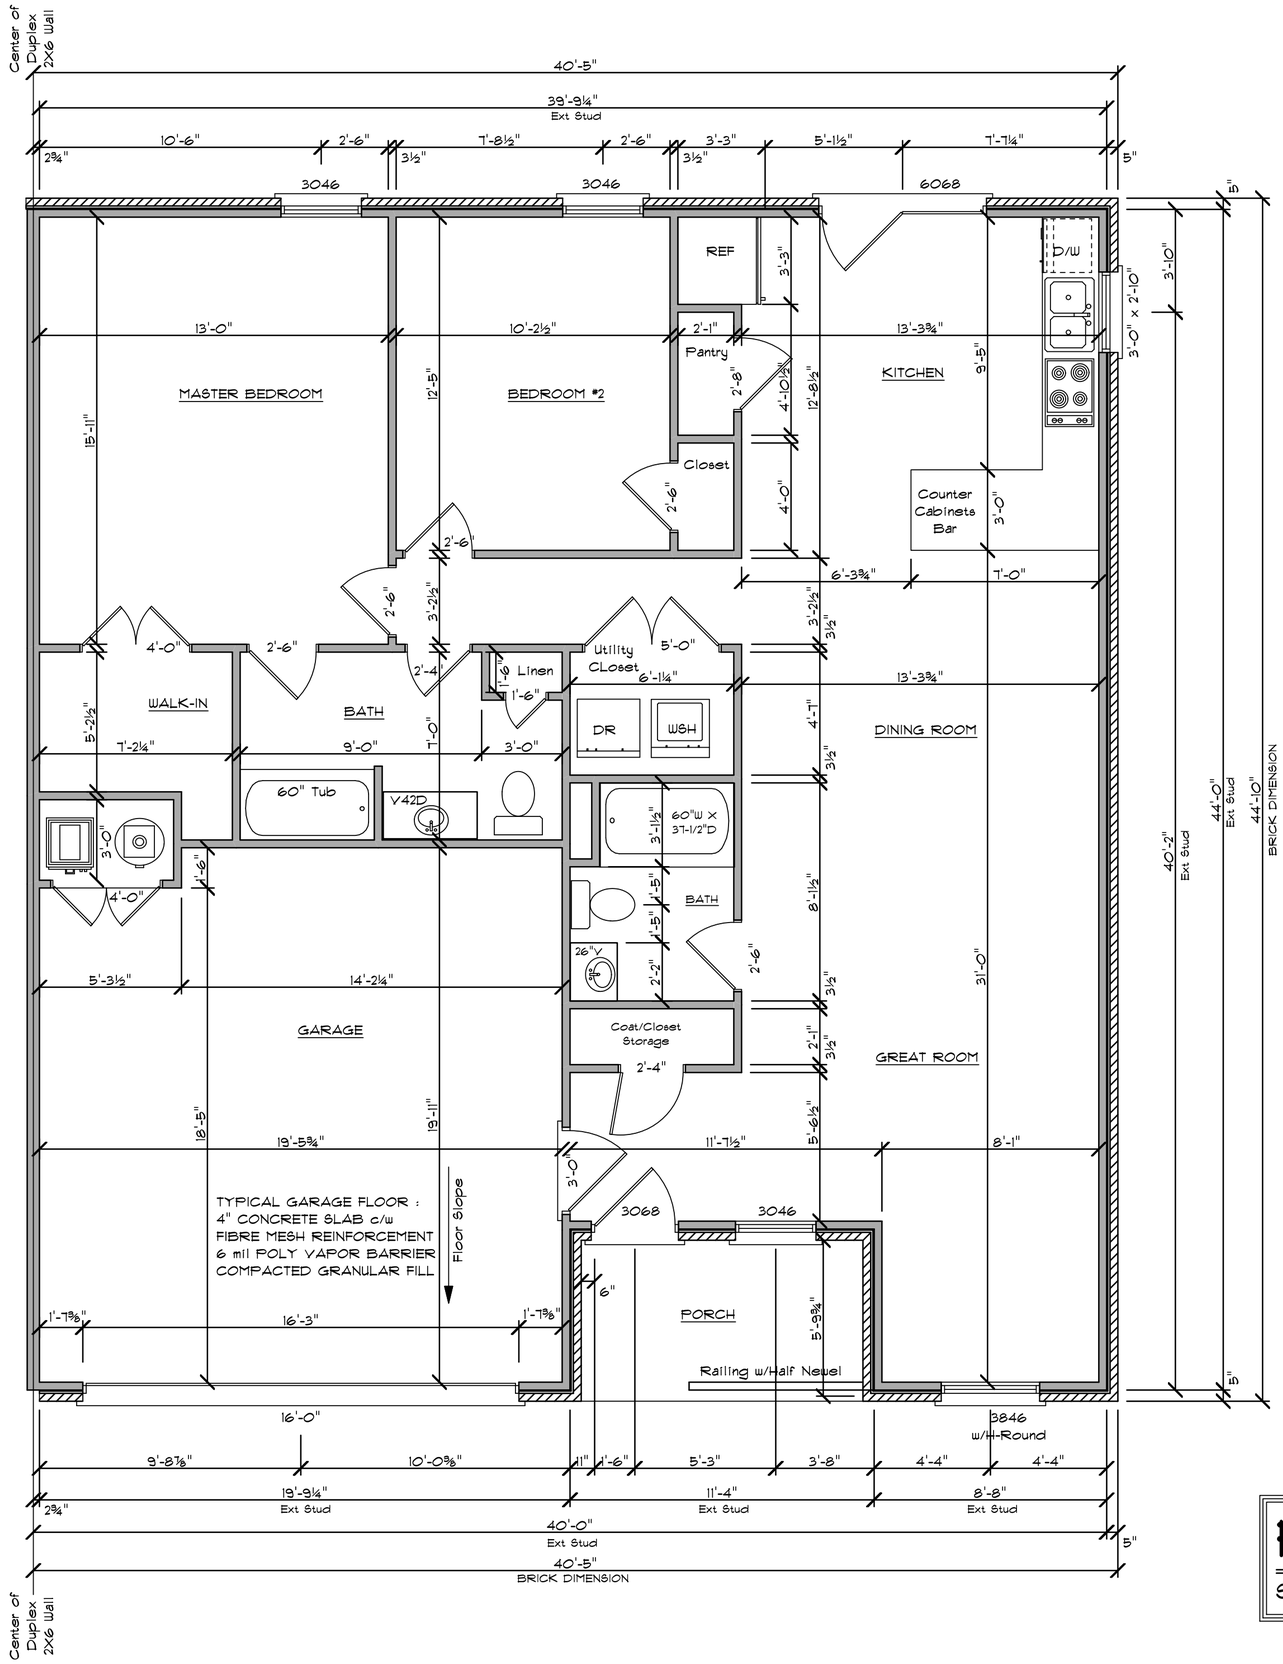

PRODUCT CODE	SIZE	R.O. WDTH	R.O. HGT	COUNT	HINGED
EXT DOORS					
FRONT DOOR					
36X80 STEEL	3'-0"	3'-3"	6'-10 1/4"	1	R
HOUSE TO GARAGE					
36X80 STEEL OUT SWNG	2'-8"	3'-3"	6'-10 1/4"	1	R
PATIO DOOR					
72X80 CNTR HNG PATIO	6'-0"X 6-8"	6'-3"	6'-10 1/4"	1	R
MI 9555 DBL HUNGS					
36X34 DBL HNG	3'-0" x 2'-10"	3'-2 1/8"	3'-1 1/4"	1	N/A
36X54 DBL HNG	3'-0" x 4'-6"	3'-2 1/8"	4'-9 1/4"	3	N/A
36X54 DBL HNG w/H-RND	3'-0" x 6'-0"	3'-2 1/8"	6'-5 1/8"	1	N/A
INT DOORS					
18X80 COLONIAL	1'6"	1'8	6'-10 1/4"	1	L
28X80 COLONIAL	2'4"	2'6"	6'-10 1/4"	1	L
30X80 COLONIAL	2'-6"	2'-8"	6'-10 1/4"	2	R
30X80 COLONIAL	2'-6"	2'-8"	6'-10 1/4"	4	L
32X80 COLONIAL	2'-8"	2'-10"	6'-10 1/4"	1	R
40X80 COLONIAL	4'-0"	4'-2"	6'-10 1/4"	2	LR
60X80 COLONIAL	5'-0"	5'2"	6'-10 1/4"	1	LR

First Floor Plan

Scale - 1/4"=1'0"